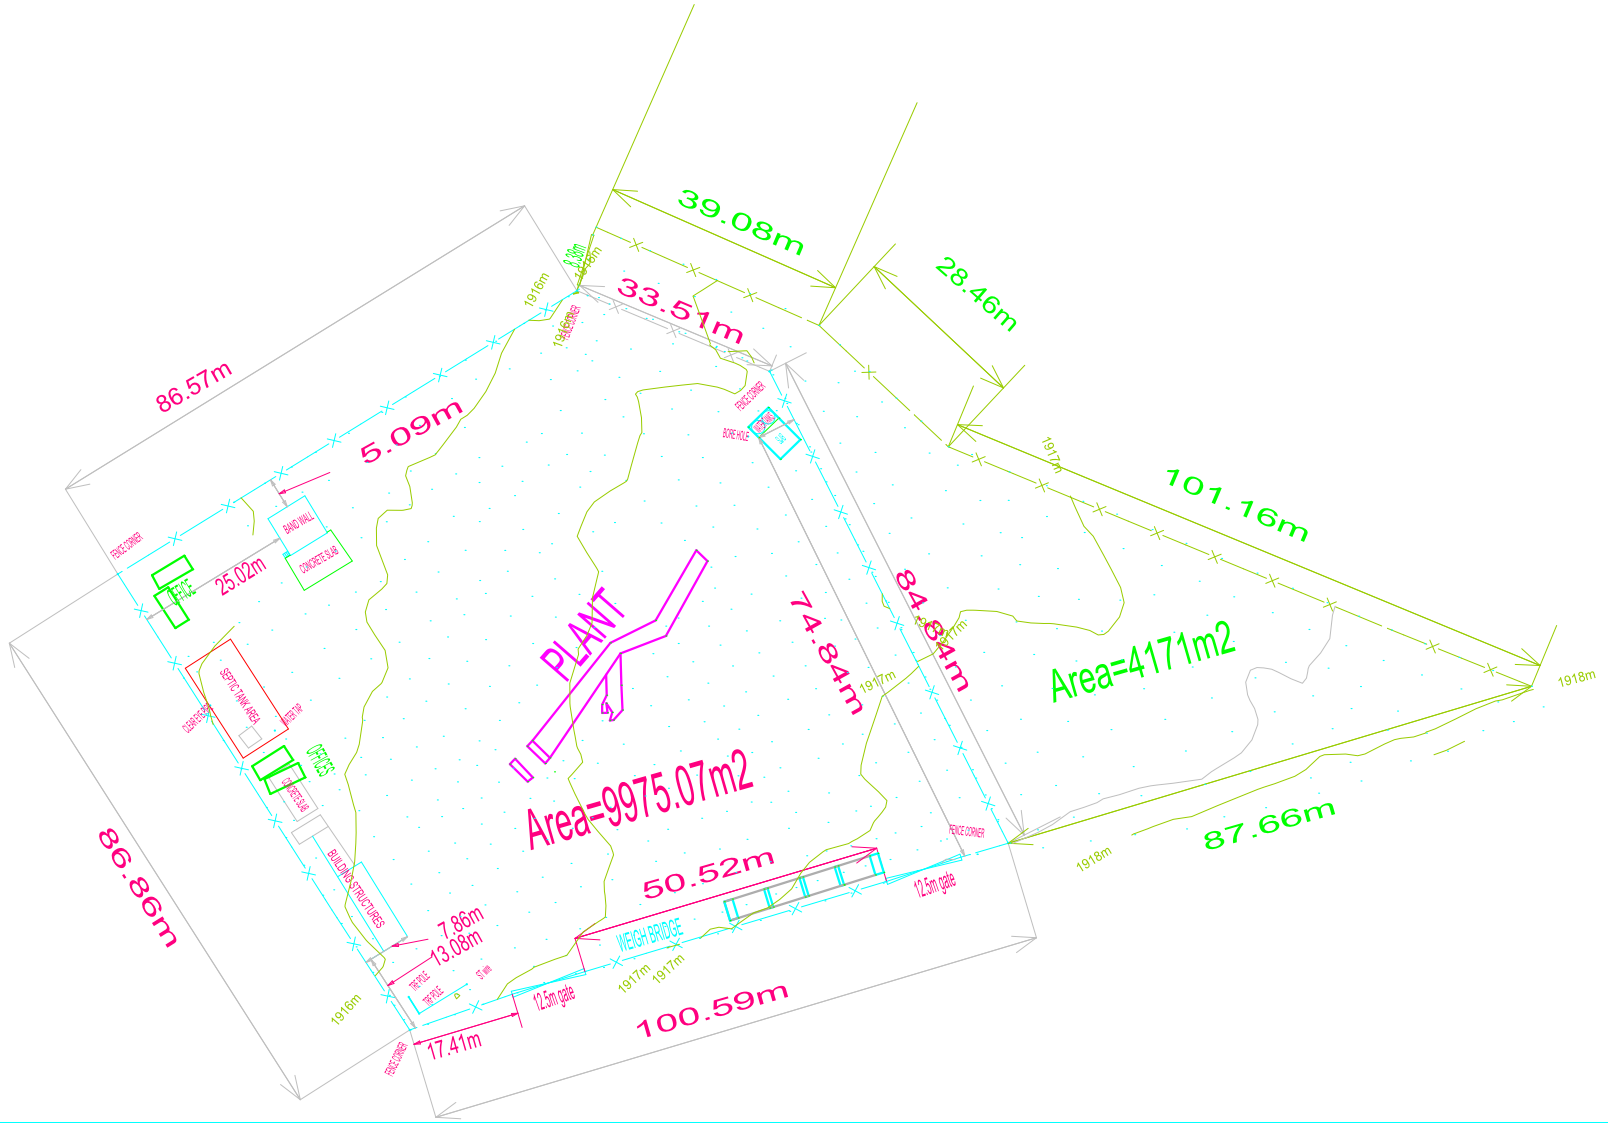
39.08m
28.46m
33.51m
86.57m
5.09m
101.16m
PLANT
Area=9975.07m2
Area=4171m2
74.84m
84.84m
86.86m
50.52m
87.66m
100.59m
25.02m
17.41m
7.86m
13.08m
12.5m gate
WEIGH BRIDGE
BUILDINGS/STRUCTURES
SEPTIC TANK AREA
OFFICES
BAND WALL
CONCRETE SLAB
BORE HOLE
FENCE CORNER
1916m
1917m
1918m